



Tverrsnitt 1-1
Avskjæringsgrøft nord
alternativ 1

145,00 moh (NN 2000)

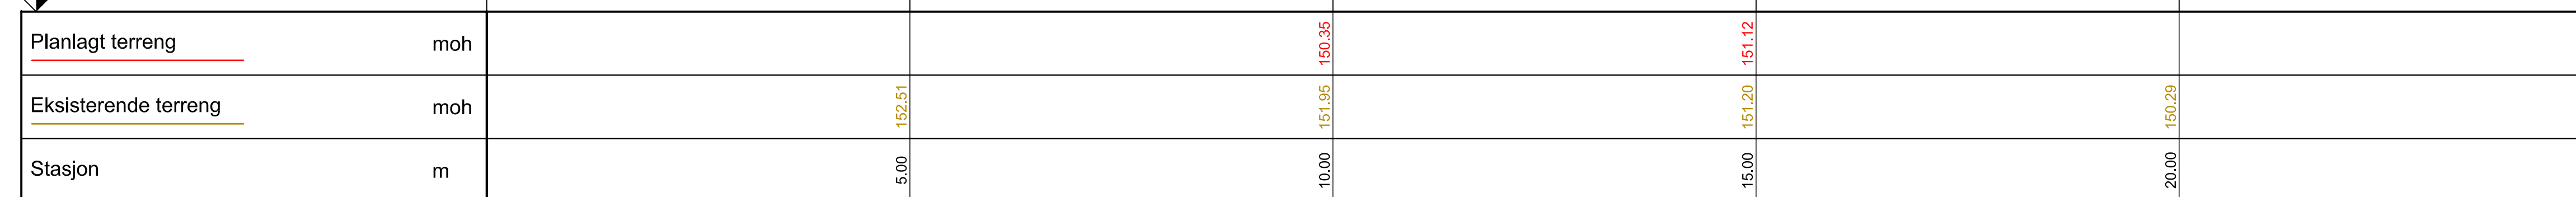


Tverrsnitt 2-2
Avskjæringsgrøft nord
alternativ 1

135,00 moh (NN 2000)

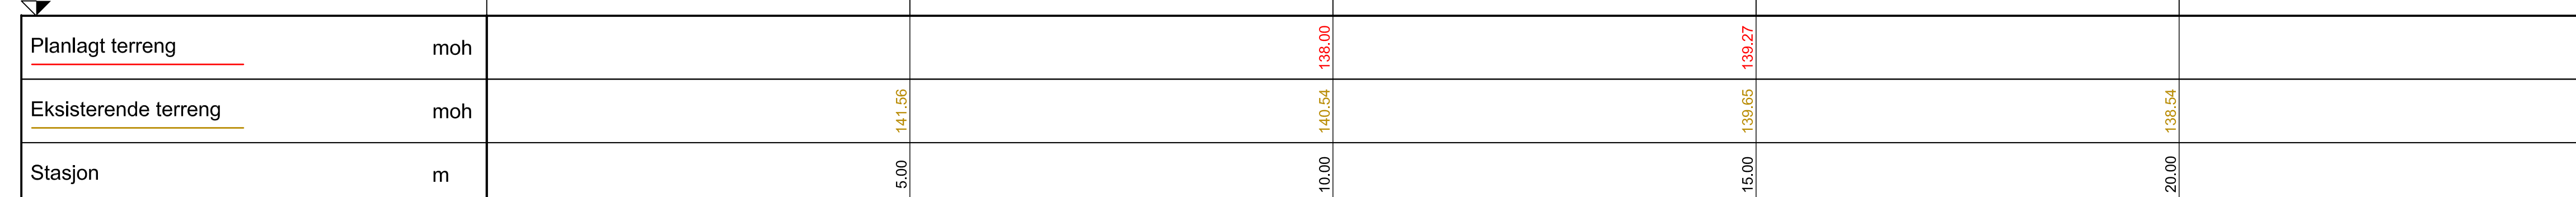

Tverrsnitt 3-3
Avskjæringsgrøft nord
alternativ 1

100,00 moh (NN 2000)

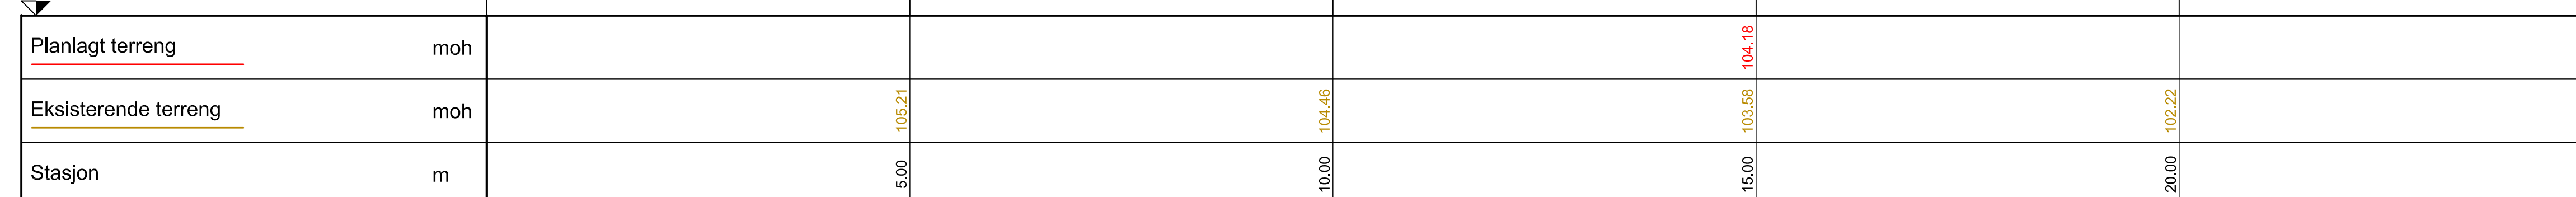

Prosjekt:	Overvannsplan med tiltaksbeskrivelse	Prosjektnr.:	ea-Strand-001.01
Kommune:	Strand	Vedlegg:	1
Målestokk:	1 : 50	Plannr.:	K 40
Oppdragsgiver:	Strand kommune Rådugaten 2 1400 Jørpeland	Dato	Navn
		Konsept	Mai 2022
		Tegnet	Mai 2022
		Kontroll.	20.05.2022
		Planlegging:	
		Dr. Blasy - Dr. Øverland	
		Ingeniørene GmbH	
		Moosestråle 3	82279 Esling am Ammersee
Dato	20.05.2022	Dato	20.05.2022
Signatur		Signatur	