


# UTKAST 15.05.2024

Tegningen/innholdet er ikke juridisk bindende, og skal kun anses som et arbeidetstilsvar

Byggesaksnr:	Silberveien
PlanID:	Gr/Ber 49724_49726 m 1
Saksnummer:	113021907
Tilskrevet:	Green Mountain AS
Digitalt kart:	Innlend
Kontingertid eller -distanse:	1m
Koordinatsystem:	EUROLIS - SCENE 32
Høydeystem:	NN 2000 høyder

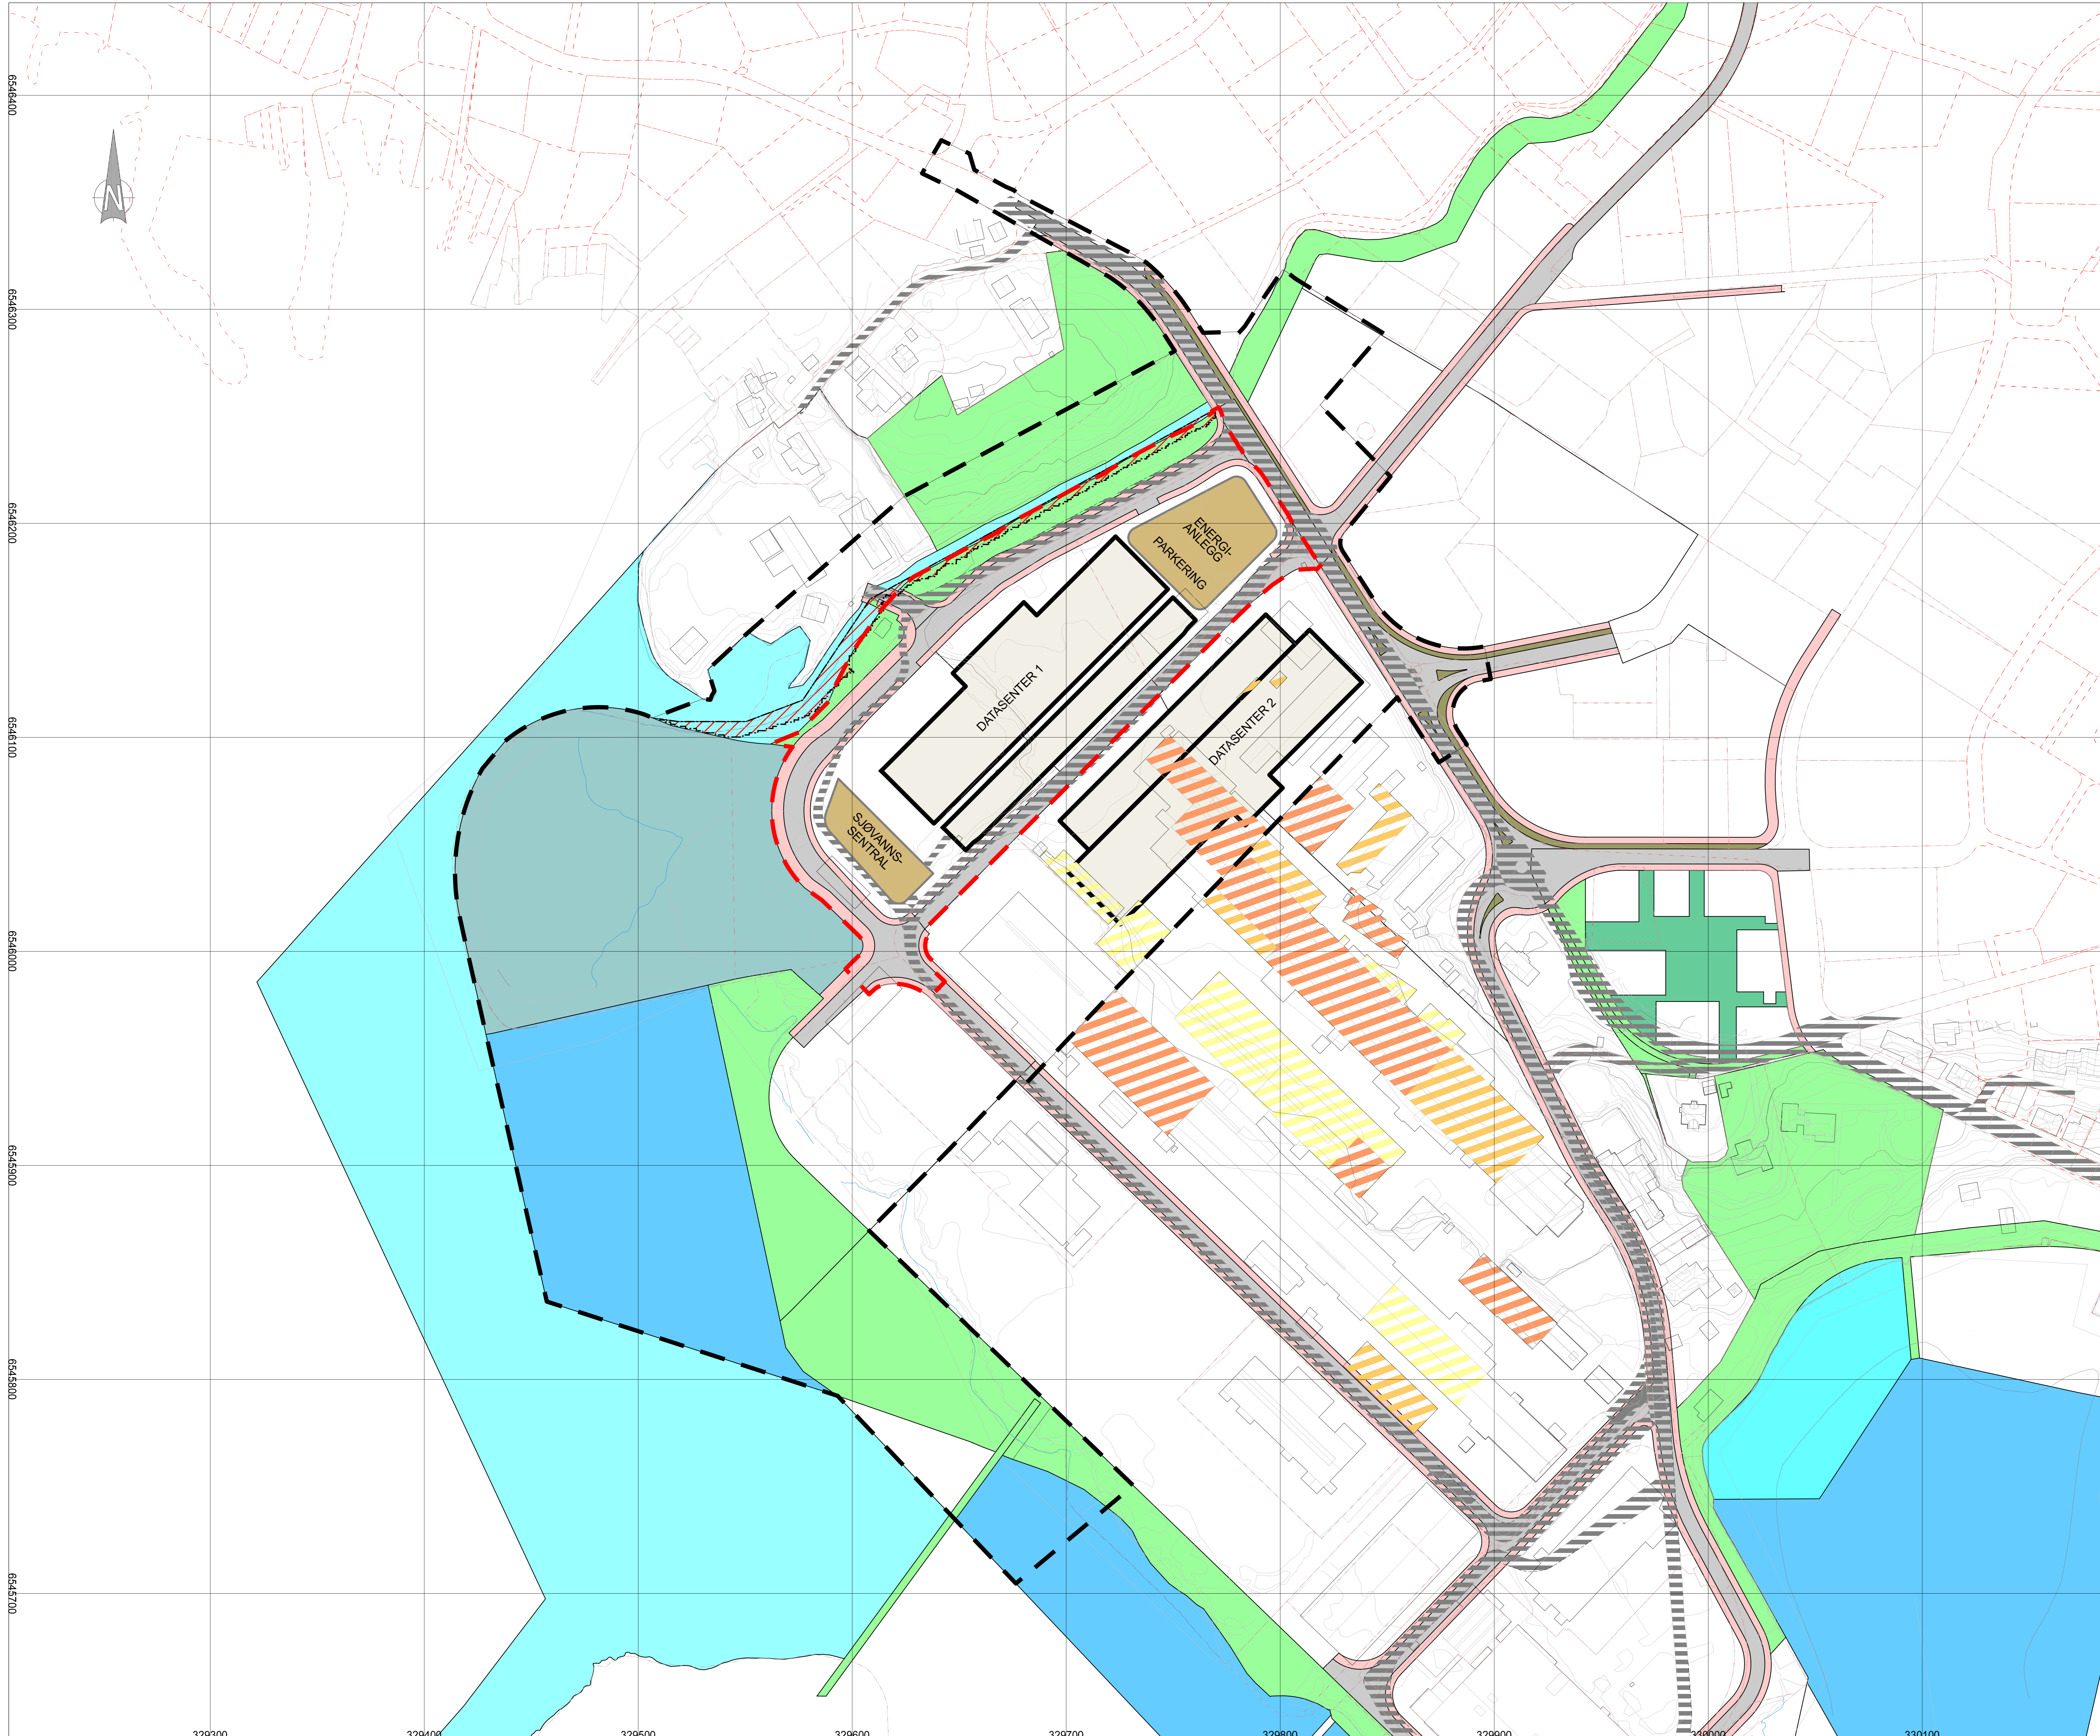

## Tegnforklaring

- Teigrgrense
- Flomfare
- Noe verneverdi
- Middels verneverdi
- Stor verneverdi
- Eksisterende vei
- Byggetrinn 1
- Forslag til plangrense

D	Oppdatering av plangrense	15.05.2024	KB
C	Oppdatering av plangrense	23.04.2024	BP
B	Oppdatering av plangrense	16.04.2024	BP
A	Spesivering av trykk	11.04.2024	BP
Rev:	Revisjonen gjelder:	Date:	Sign:

Stålvirket  
Teknisk bistand

Situasjonsplan

Målestokk:	1:500	Prosjekt:	1823
Arkivert:	A1	Tegningsstatus:	Forslagsett
Revisjonsdato:	15.05.2024	Type:	Tegning
Farste utsending:	21.03.2024	Rev:	
Sign:	BP	Korr:	NN

**tekniconsult**  
Luramyneveien 25A, 4313 Sandnes | post@tekniconsult.no